


Согласовано			
Изм.	Кол. уч.	Лист	№ док.
Директор	Эдельман А.В.		
ГАП	Эдельман И.В.		
Разработал	Эдельман И.В.		
Изм.	№ подл.	Подп.	и дата
Взам.	инв.	№	

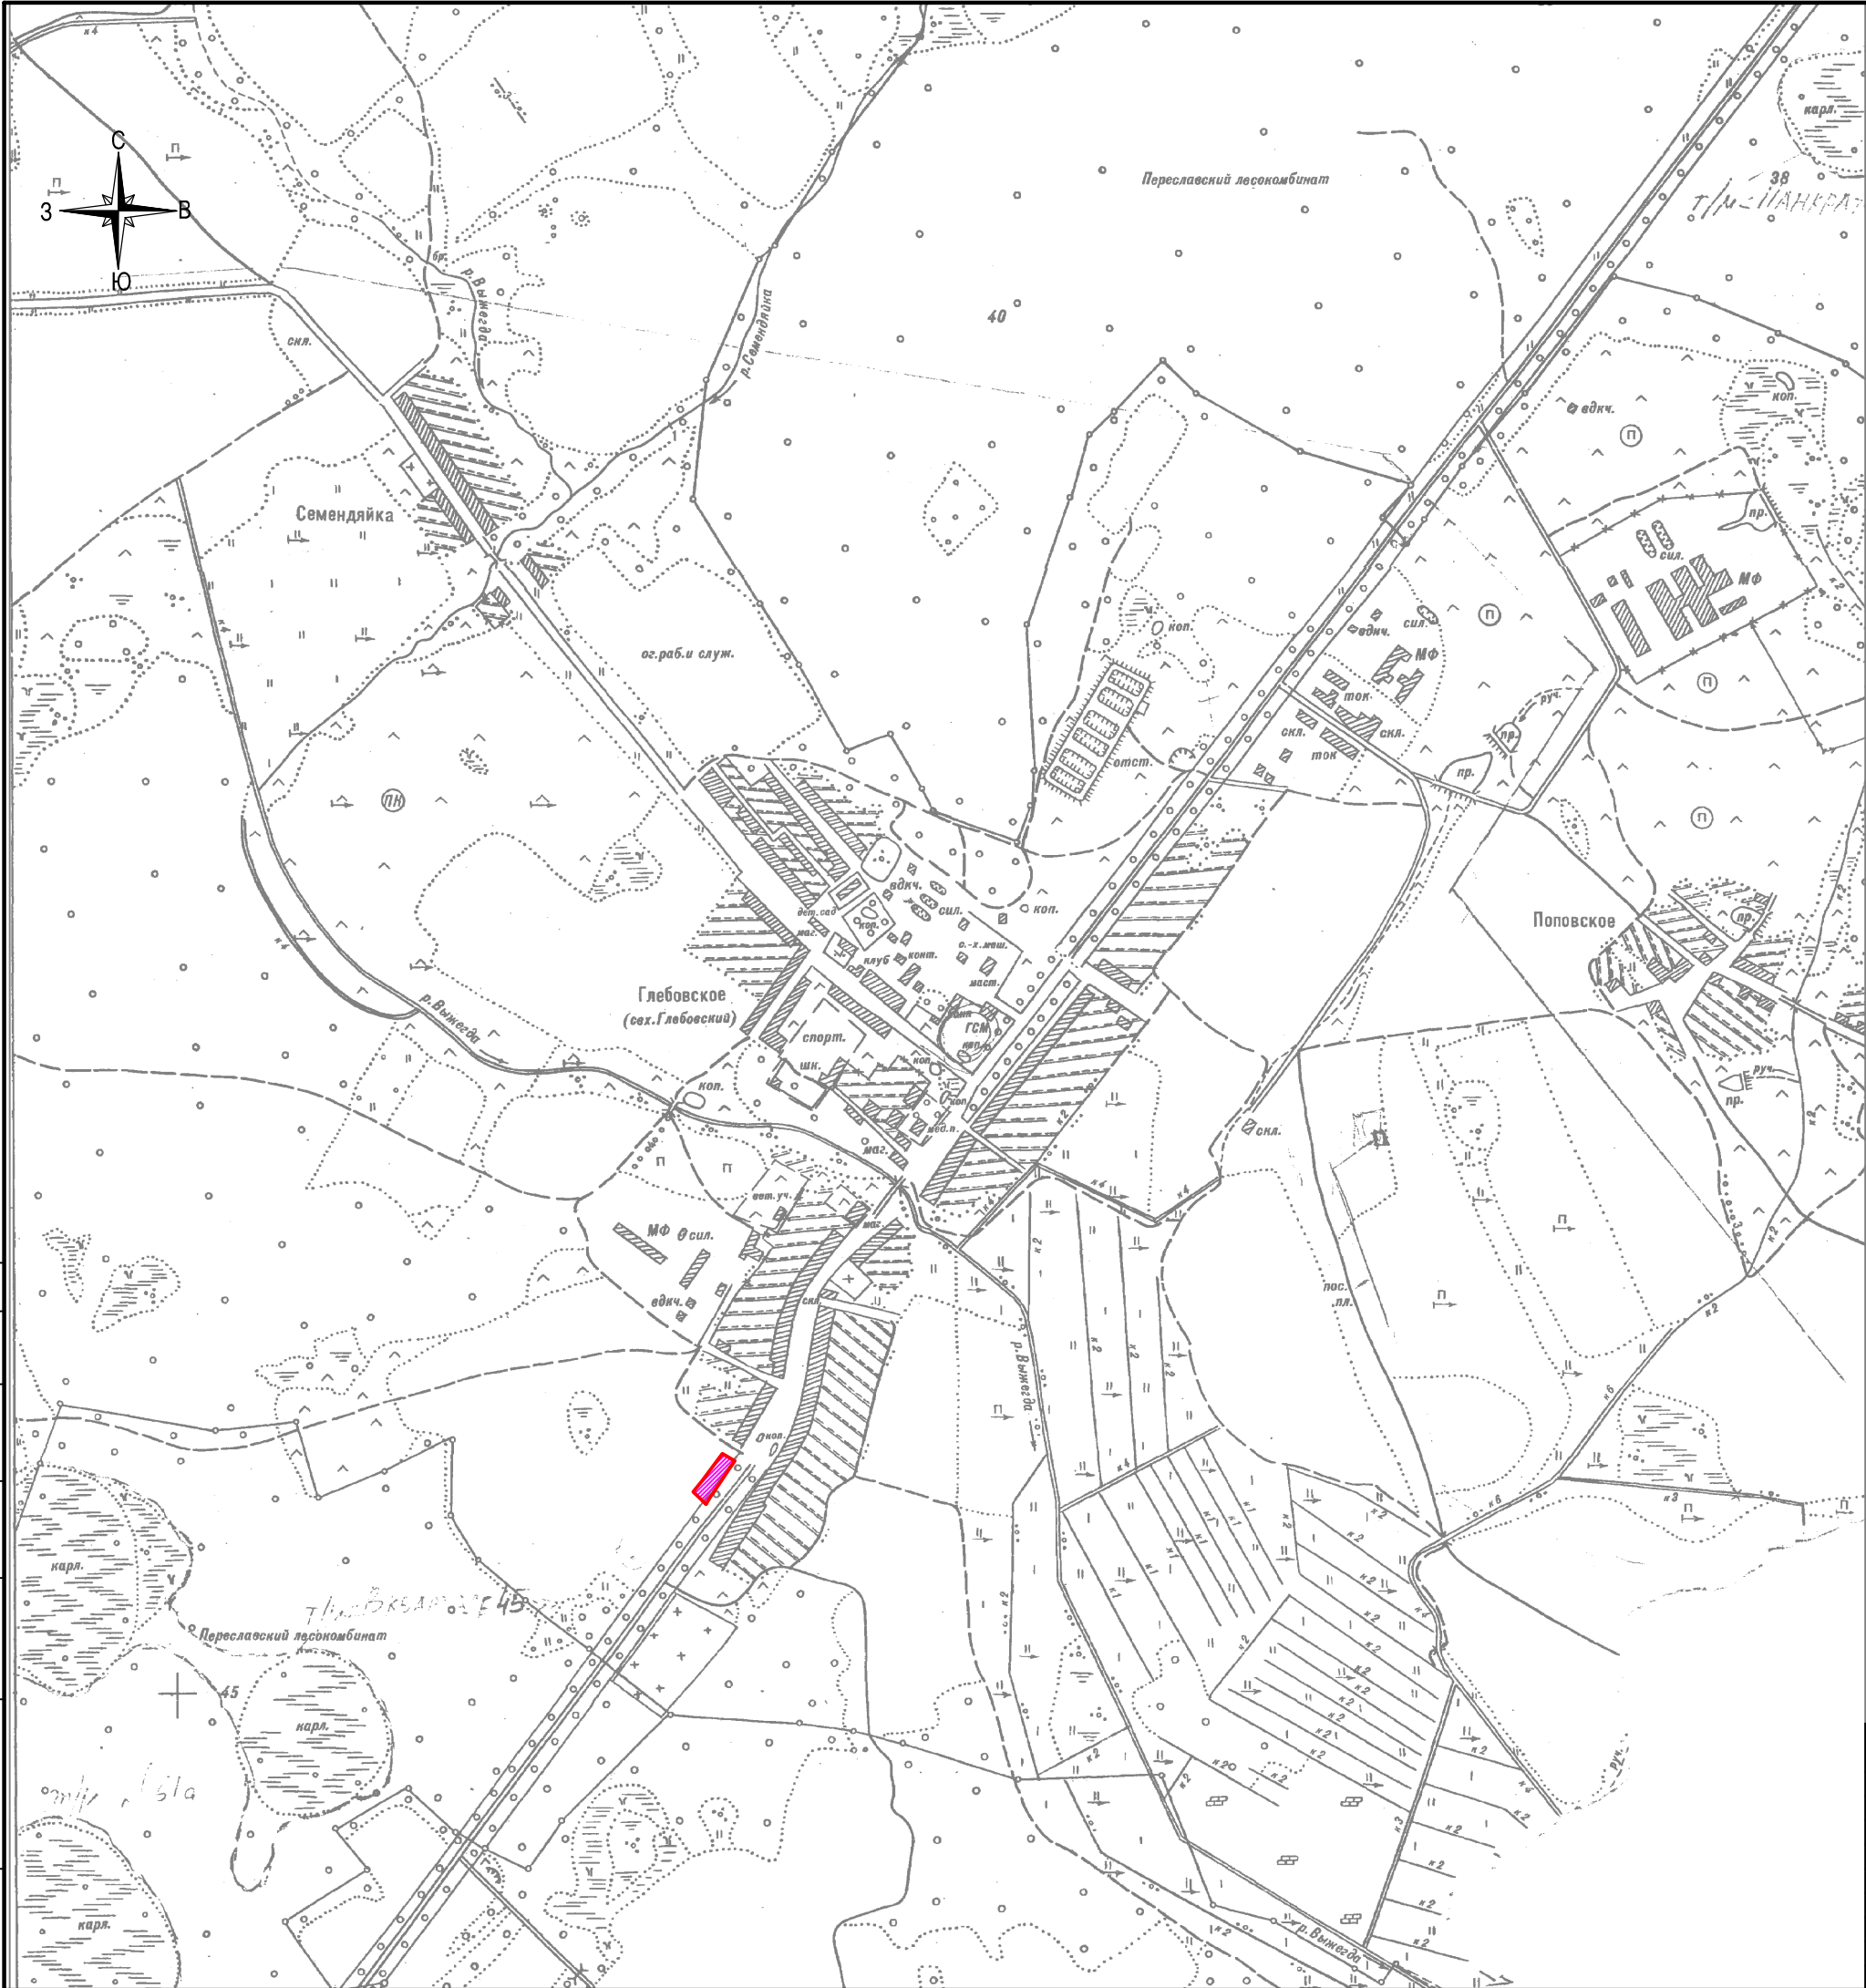

Условные обозначения:

рассматриваемая территория

						2019-12-05-СПОЗУ			
						Заказчик:			
Изм.	Кол. уч.	Лист	№ док.	Подп.	Дата	Реконструкция кафе "Оазис", по адресу: Ярославская область, Переславский р-н, с Глебовское, ул Московская, д 100.	Стадия	Лист	Листов
							П	1	
Директор		Эдельман А.В.							
ГАП		Эдельман И.В.							
Разработал		Эдельман И.В.							
						Схема расположения земельного участка М 1:10000.	ООО "ГеоКадестр"		