


ПЛАН 1 ЭТАЖА М 1:100

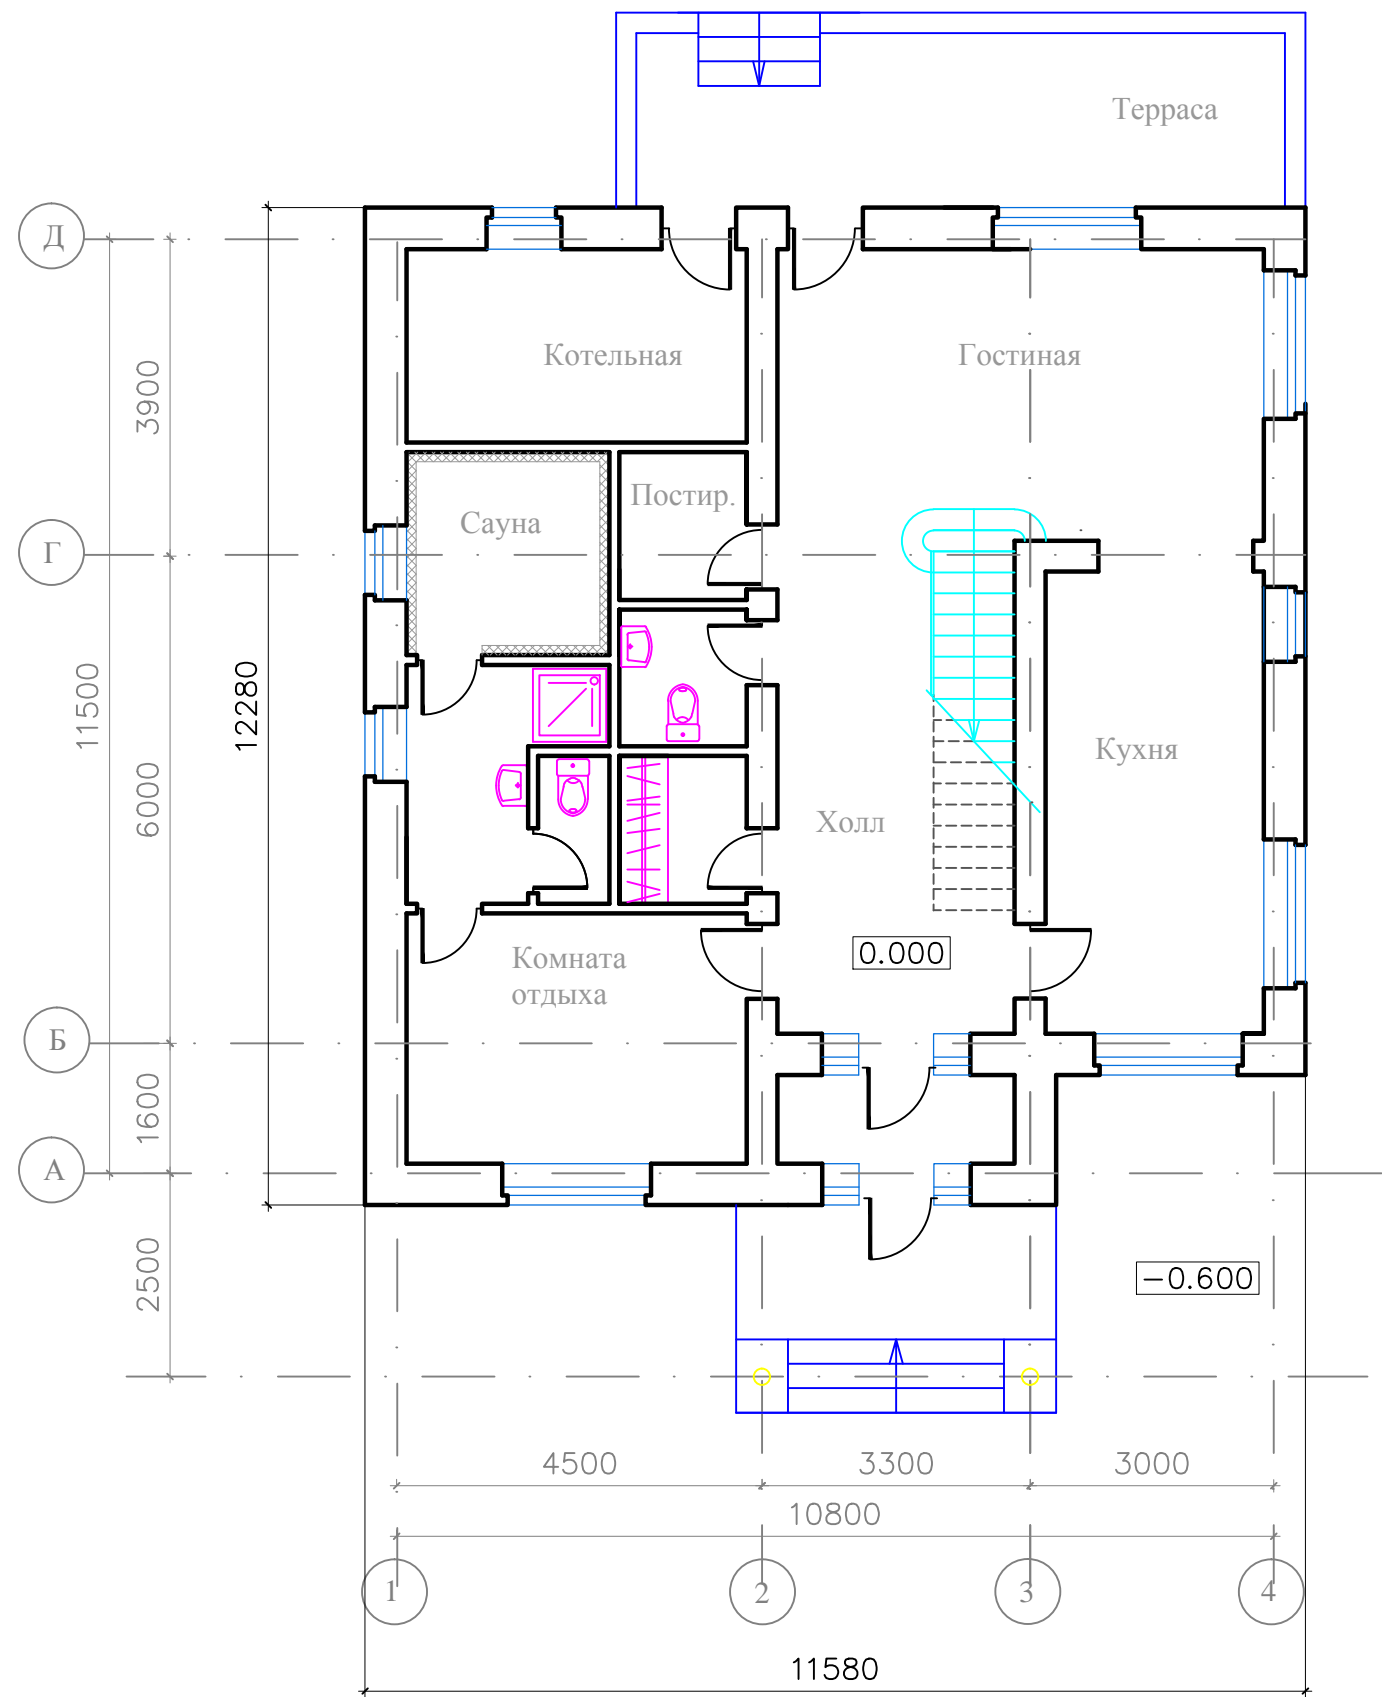

ПЛАН 2 ЭТАЖА М 1:100

