


План 2го этажа

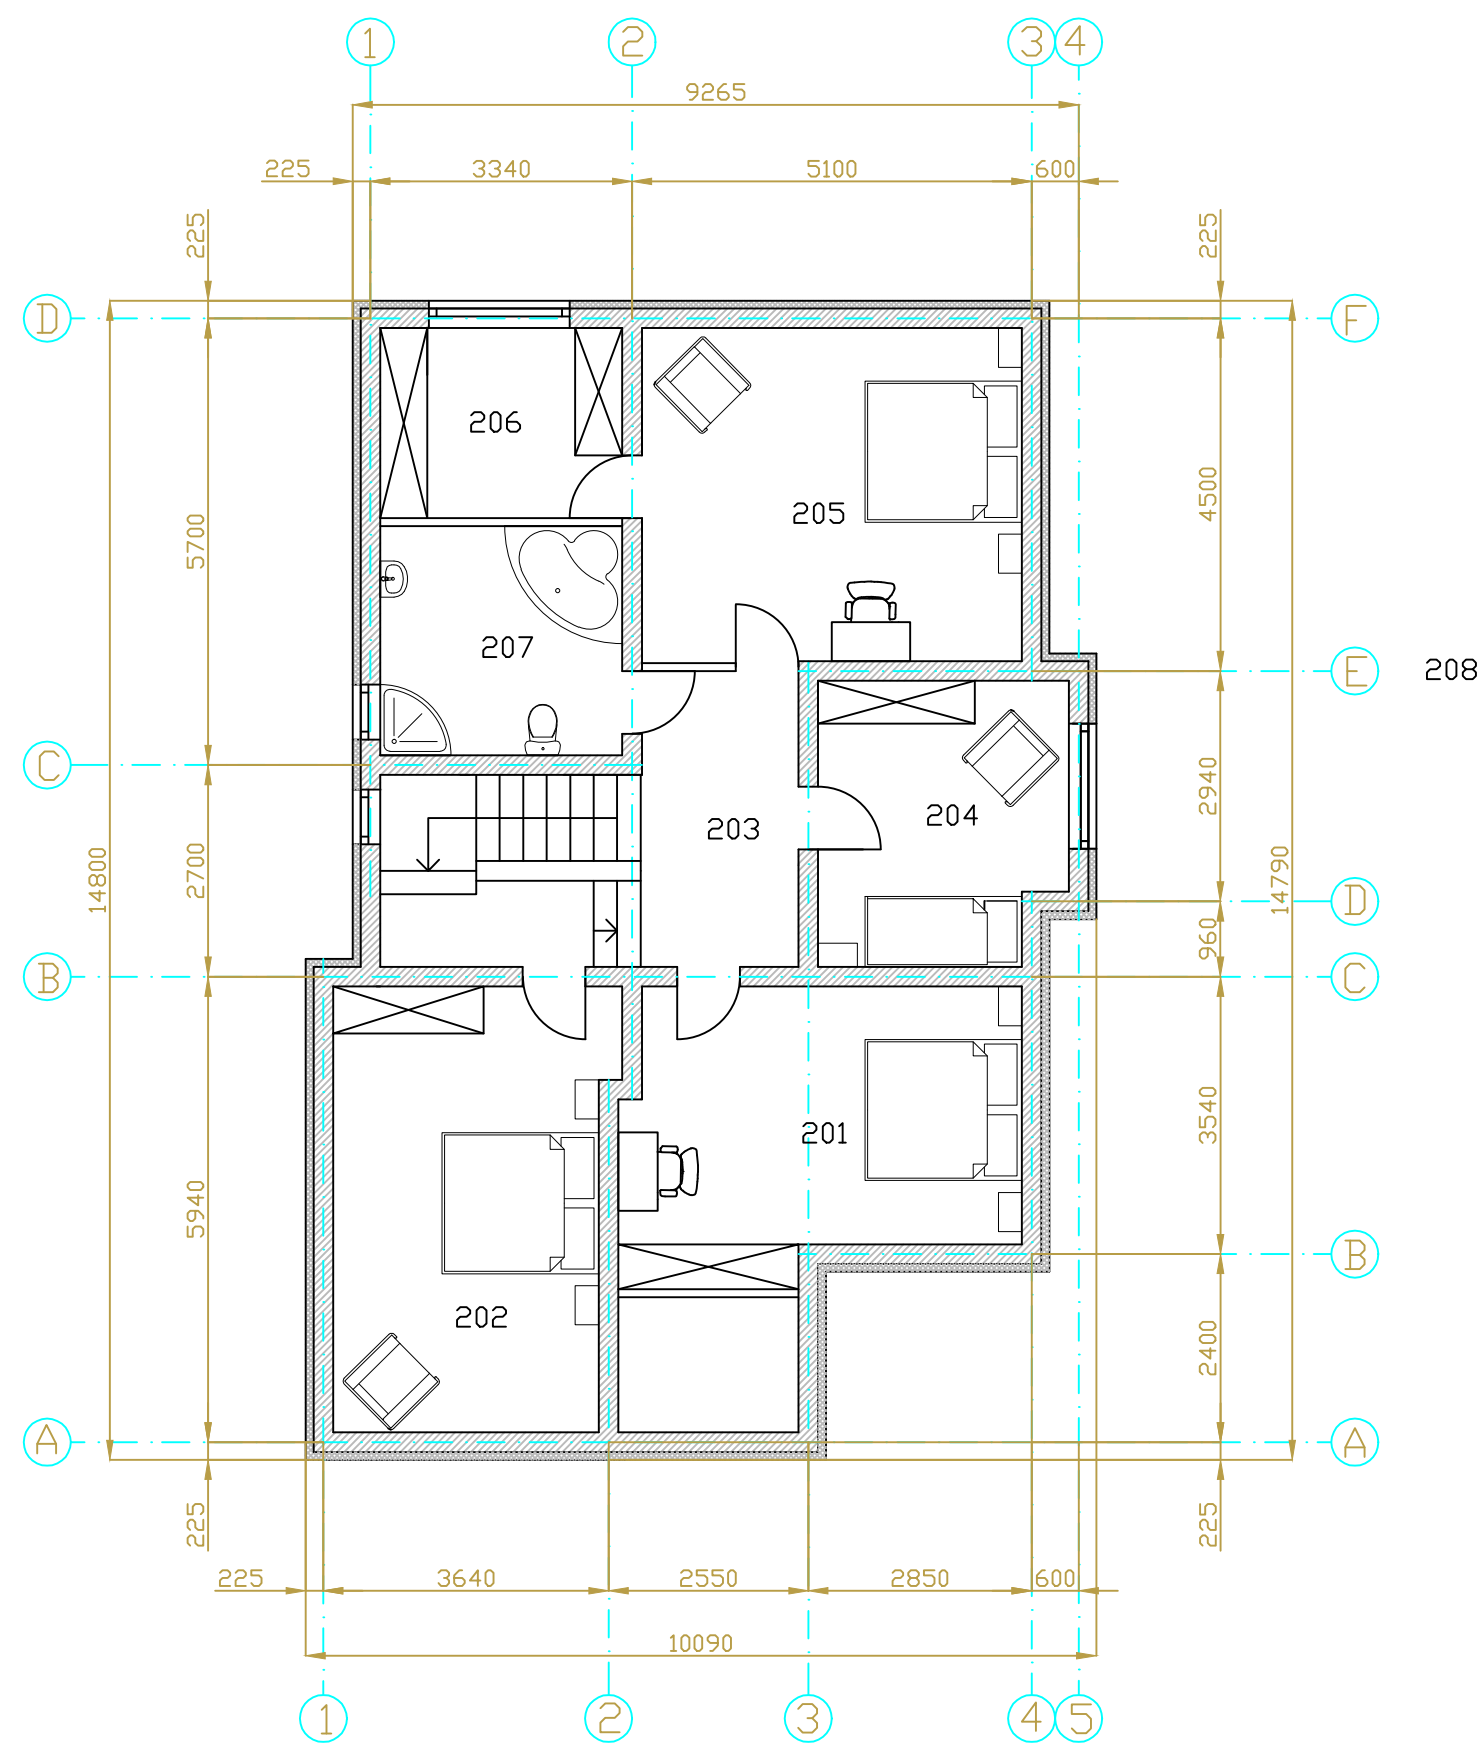

Экспликация помещений

Nr.	Название помещения	Площадь (m2)
201	Спальня	10,9
202	Спальня	11,6
203	Холл	7,4
204	Спальня	11,1
205	Спальня	13,5
206	Гардероб	4,7
207	Ванная	7,3