


УТВЕРЖДЕНА
 Постановлением Администрации
 городского округа
 г. Переславля-Залесского
 от _____
 № _____

**СХЕМА
 РАСПОЛОЖЕНИЯ ЗЕМЕЛЬНОГО УЧАСТКА ИЛИ ЗЕМЕЛЬНЫХ
 УЧАСТКОВ НА КАДАСТРОВOM ПЛАНЕ ТЕРРИТОРИИ**

Условный номер земельного участка :ЗУ1		
Площадь земельного участка 998 кв.м.		
Обозначение характерных точек границ	Координаты МСК-76	
1	284485,69	1267053,59
2	284487,61	1267074,58
3	284441,43	1267077,01
4	284440,62	1267054,34
Охранная зона национального парка «Плещеево озеро» - 998 кв.м.		
1	284485,69	1267053,59
2	284487,61	1267074,58
3	284441,43	1267077,01
4	284440,62	1267054,34
:ЗУ1/чзу1 – 56 кв.м. охранная зона ВЛ-0,4 кв ф 3 пс Нила расположенной на территории Переславского района Ярославской области		
1	284485,69	1267053,59
2	284487,61	1267074,58
3	284485,84	1267074,65
4	284482,09	1267053,69

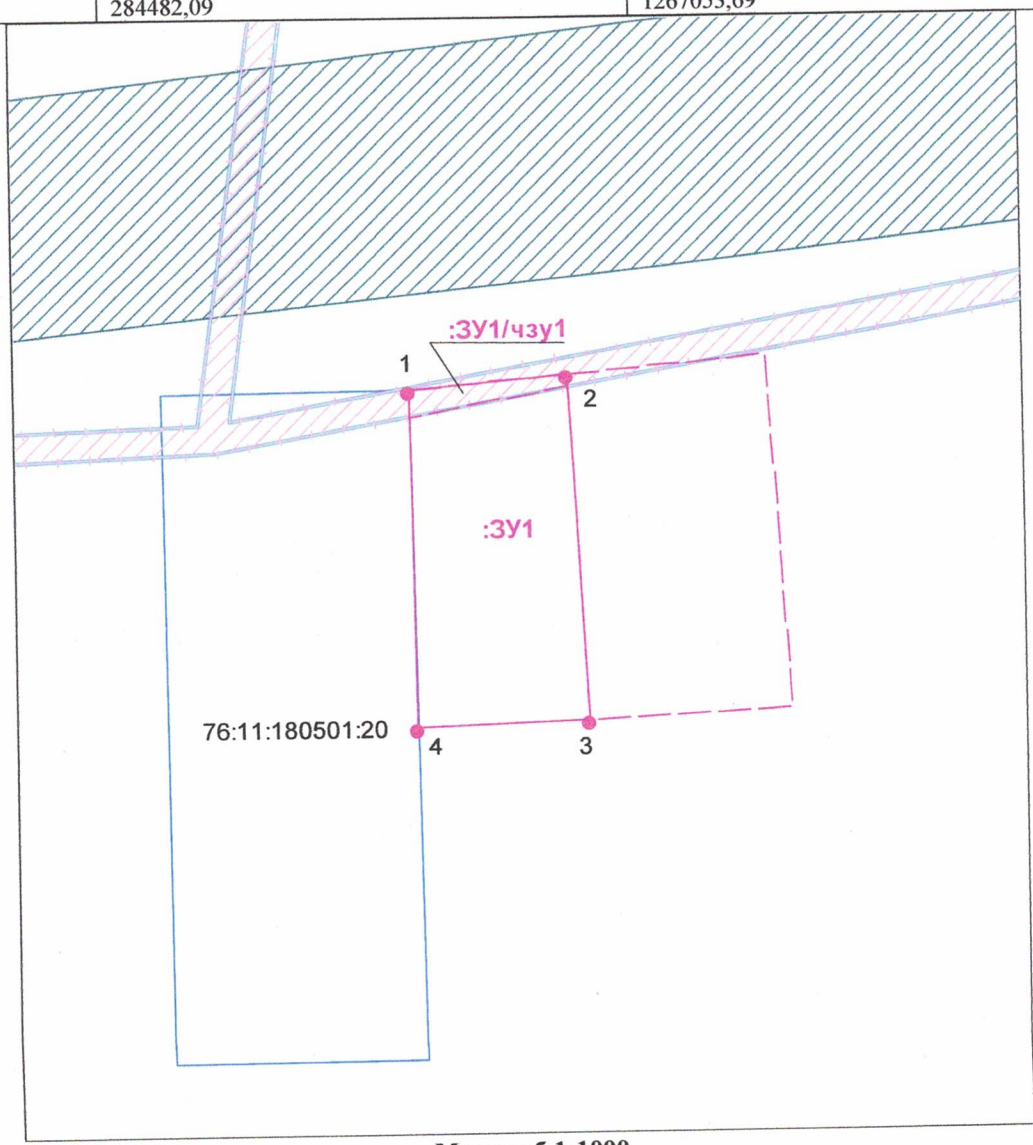

Масштаб 1:1000

Условные обозначения:
 _____ - граница образуемого земельного участка
 :180501- номер кадастрового квартала.